


STOCKHOLM
KV. VILDSVINET NR 23
Värme- & sanitetstekniska anläggningar
Plan 2

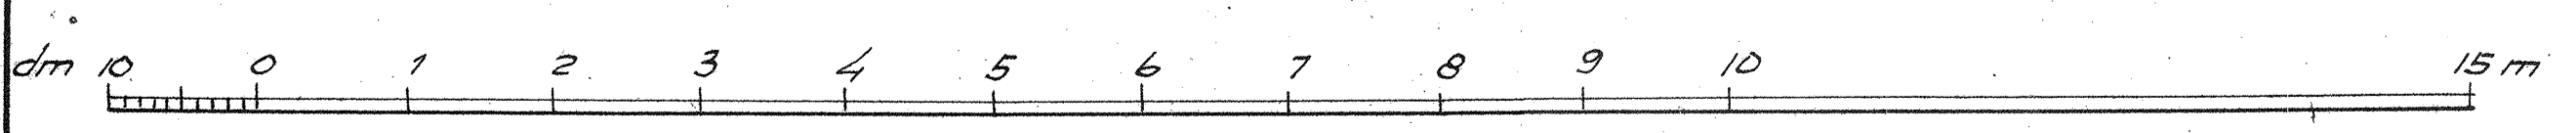

20/11 1967
29/11 1967
N.T.

25/9 -68 A
1/2 -68 Allmän rev.
Ingenjör John Garbo
Tel. 633636 Stockholm
Rit. 5.1 Stockholm den 12/9 1967
Rit. nr. 1776