

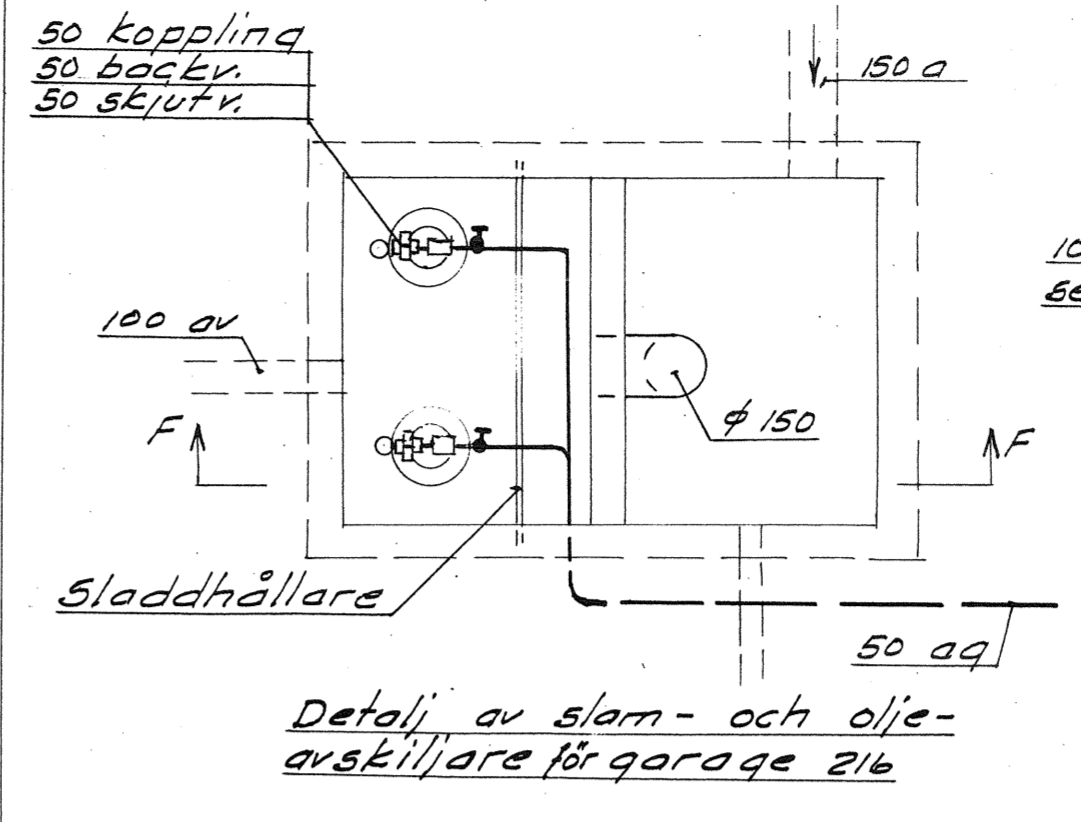


15

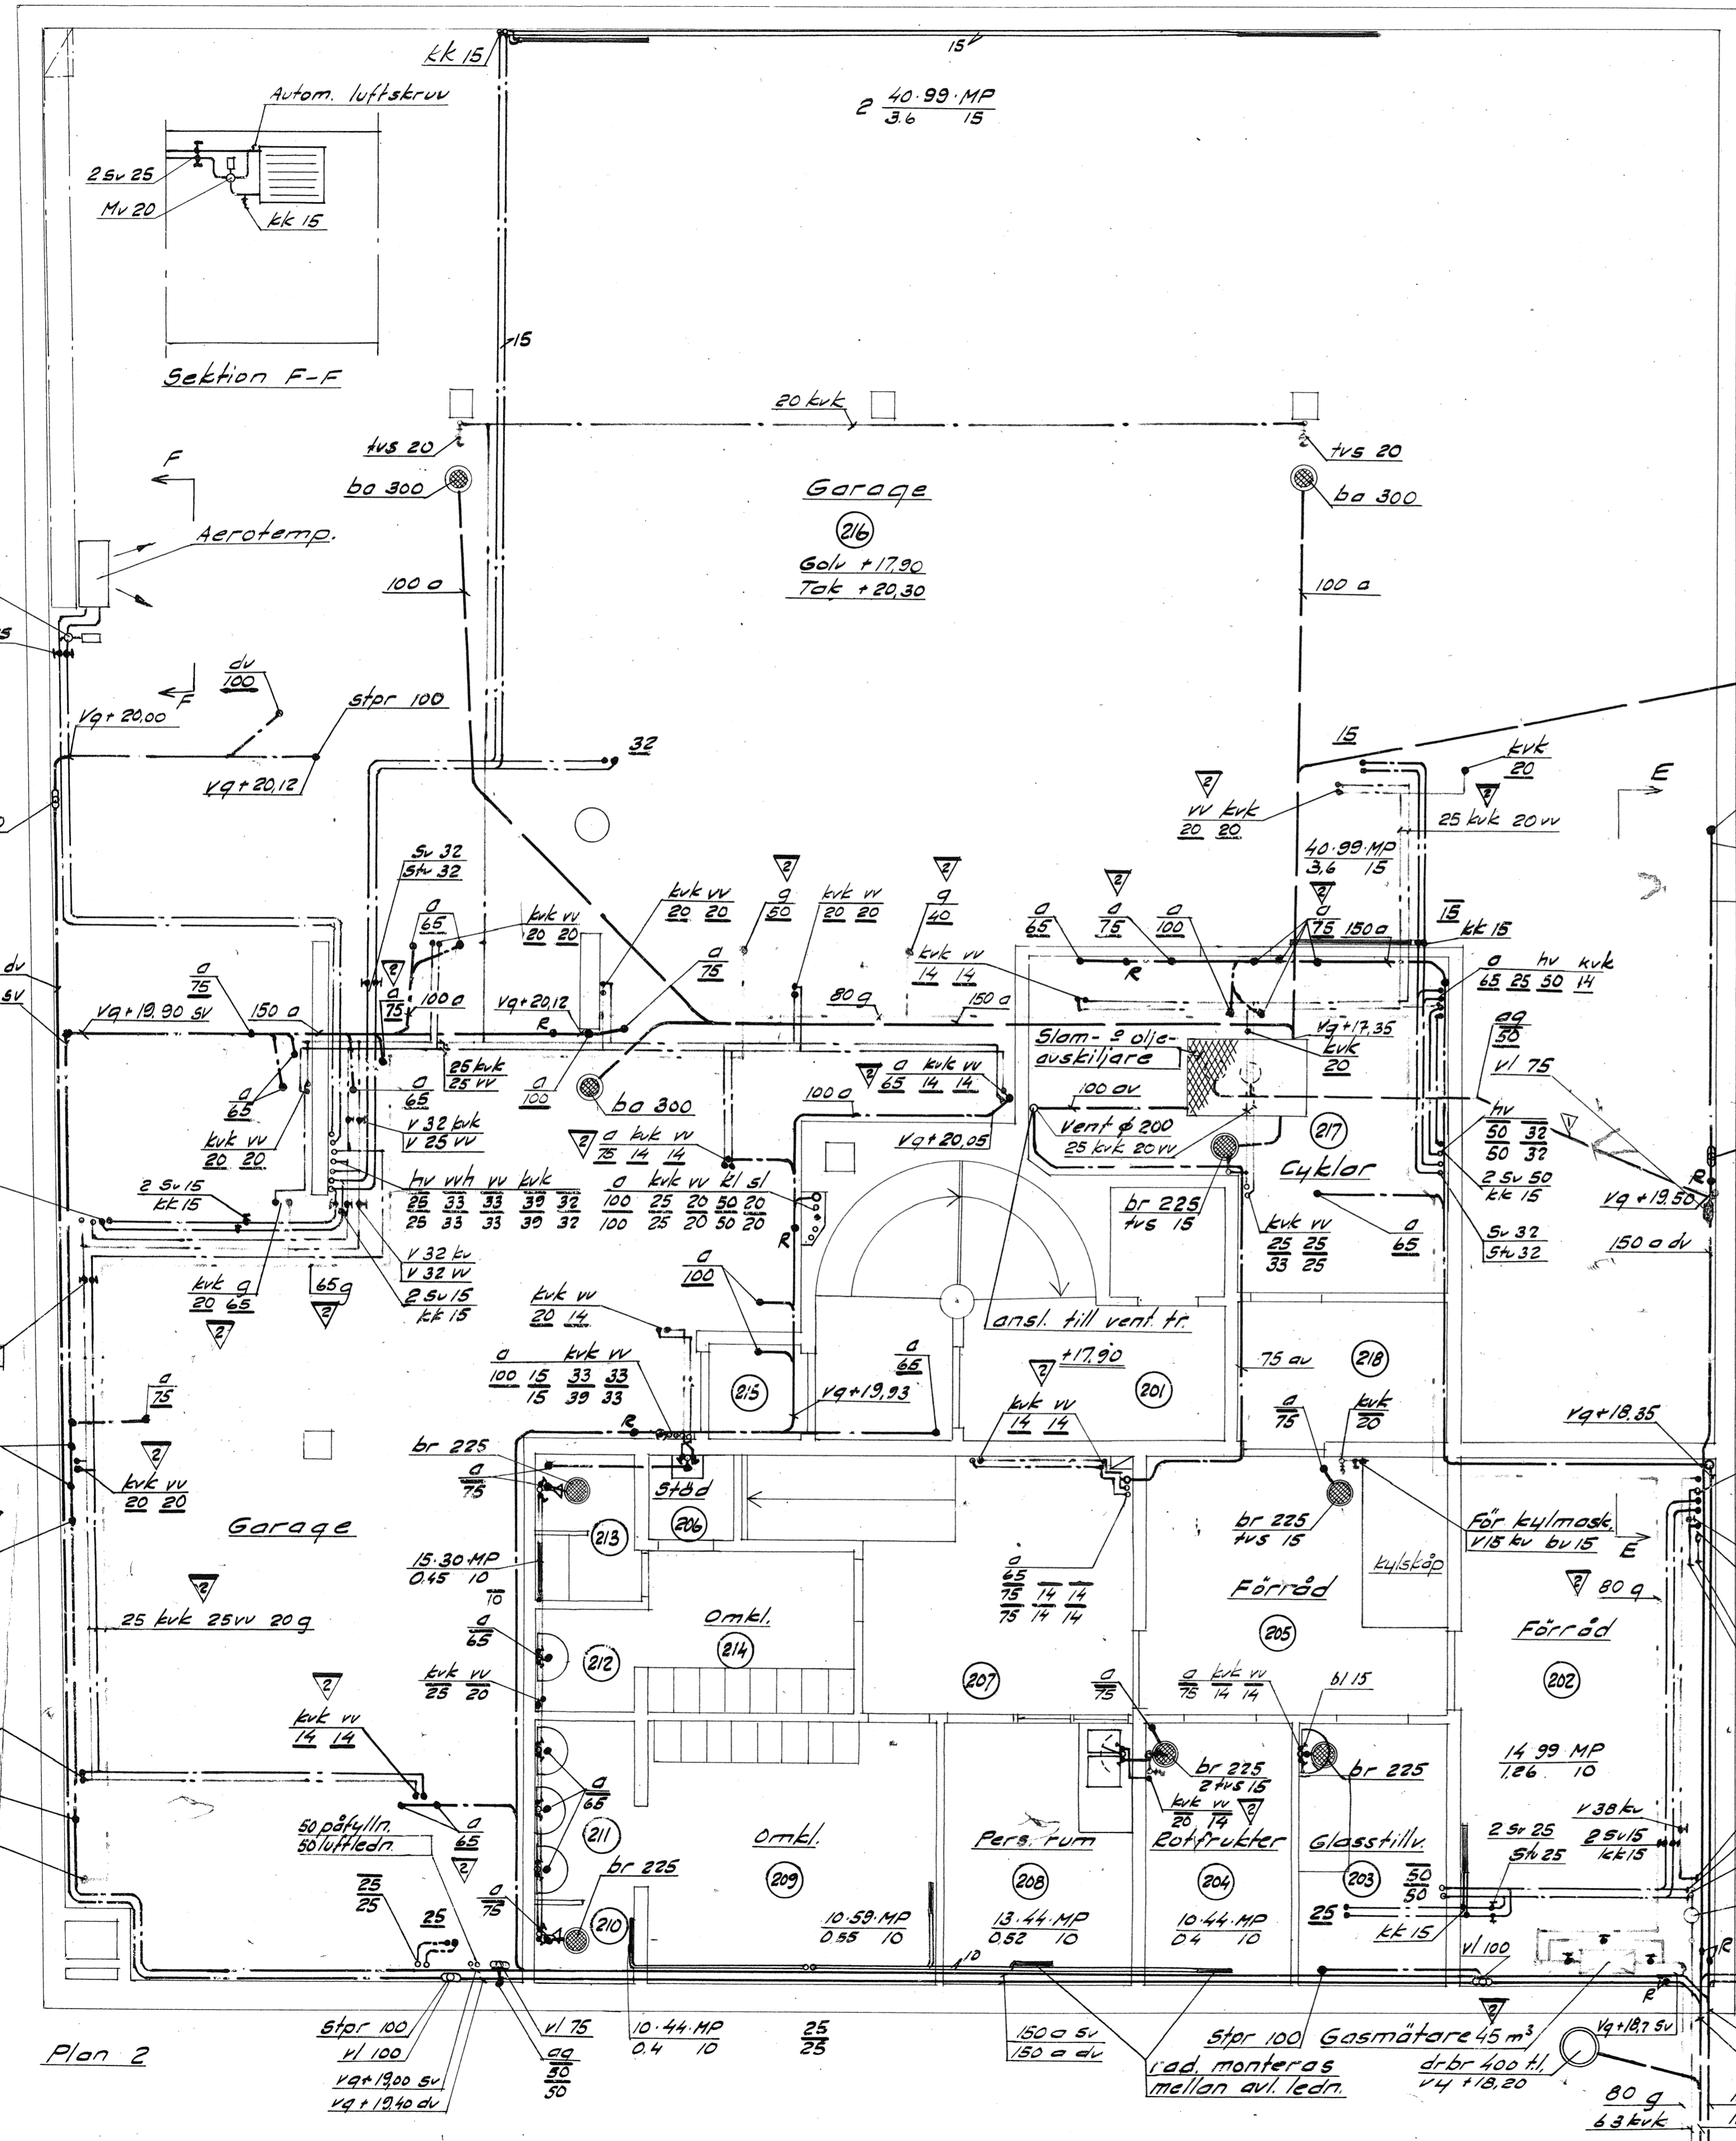


100 av ansl. till separat flödet

Detalj av slam- och oljeavskiljare för garage 216

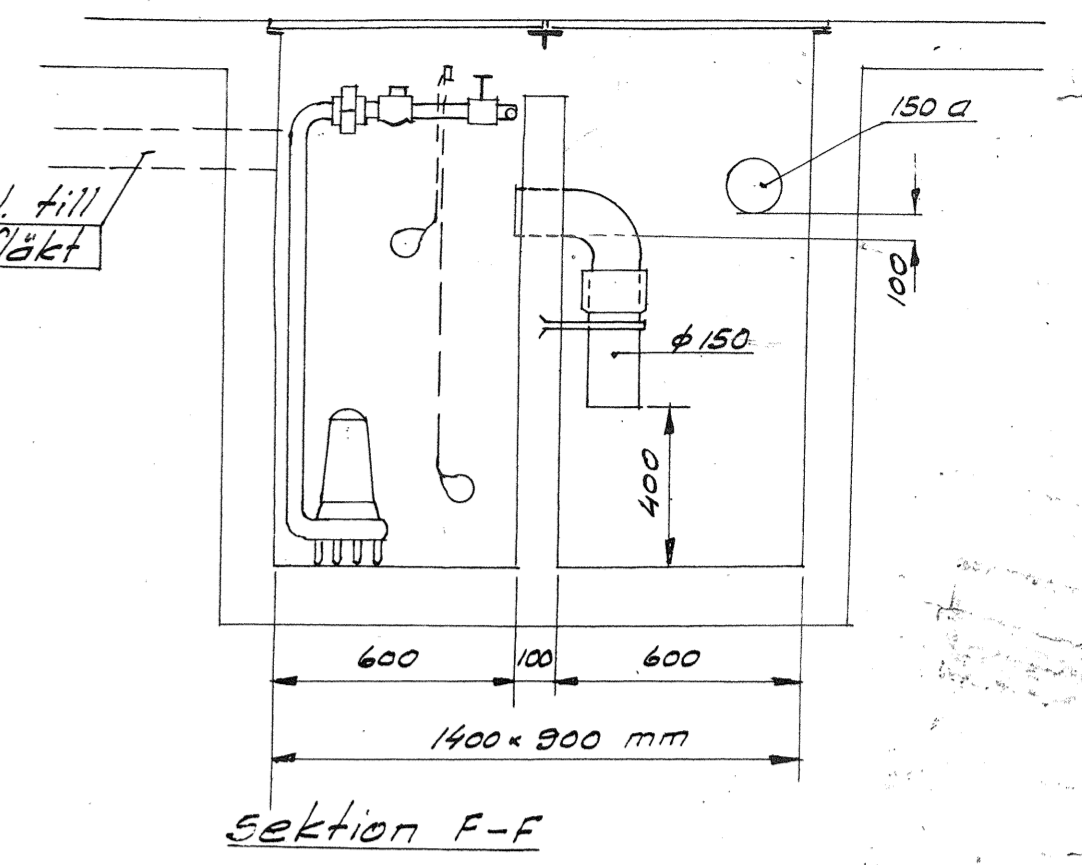

Sektion F-F

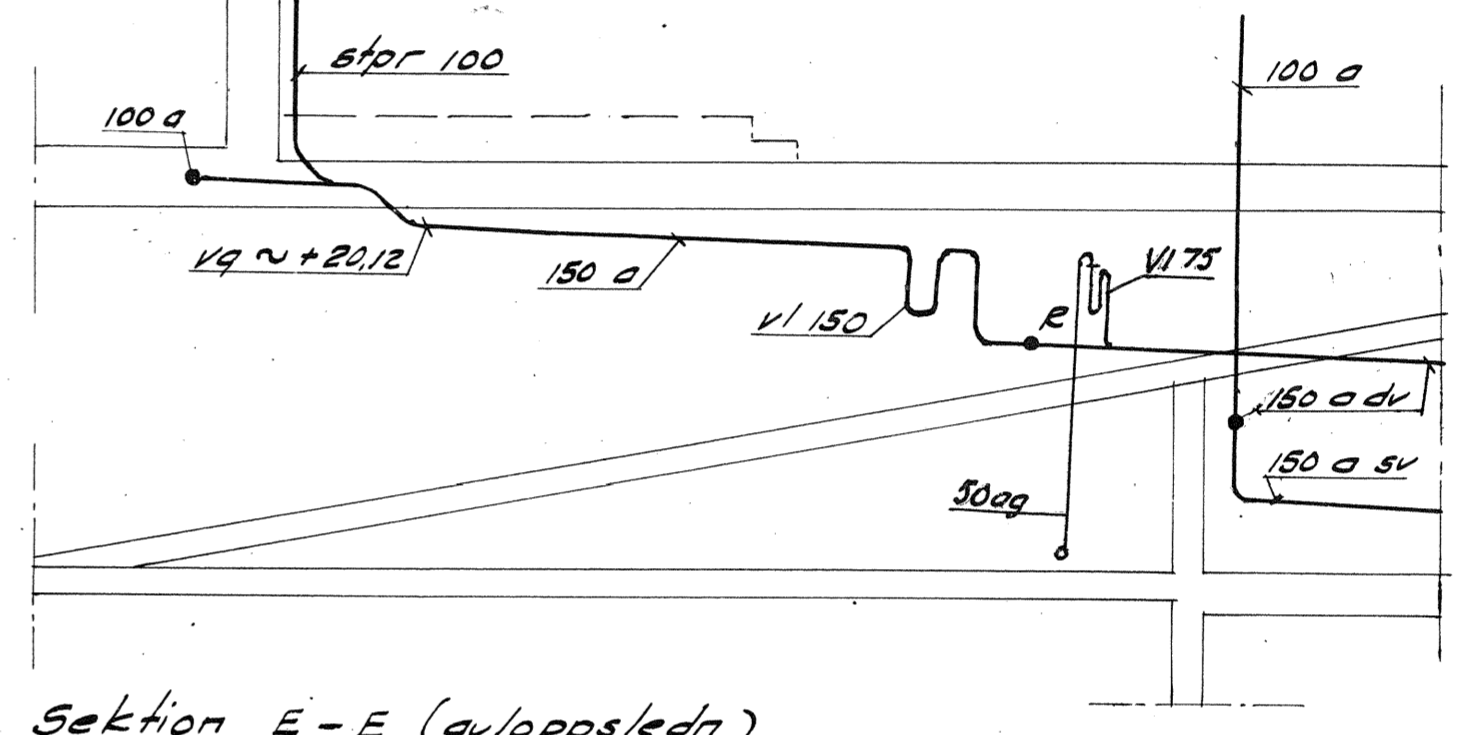

Sektion E-E (avloppsledn.)


59.4 NT.

24 9 64

59 54

KV. VILDSVINET NR 21 STHLM
 Värme- och sanitetstekniska anläggningar

Plan 2

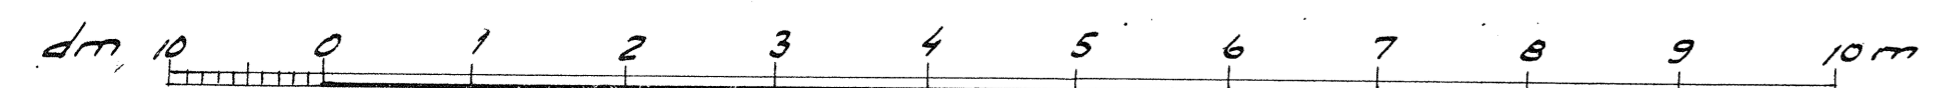

Rev 9.3.65

9 19 65 NT

Rev 29.1.65 Det. av slam & oljeavsk. inrit

Rev 8.10.64 Ag 50 fr. pumpgröp ansl. till dagv.

Ingenjör John Carnbo
 Tel. 633636 Stockholm
 Rit. nr. 57
 Stockholm den 7.9.1964
 Ritn. nr. 1752