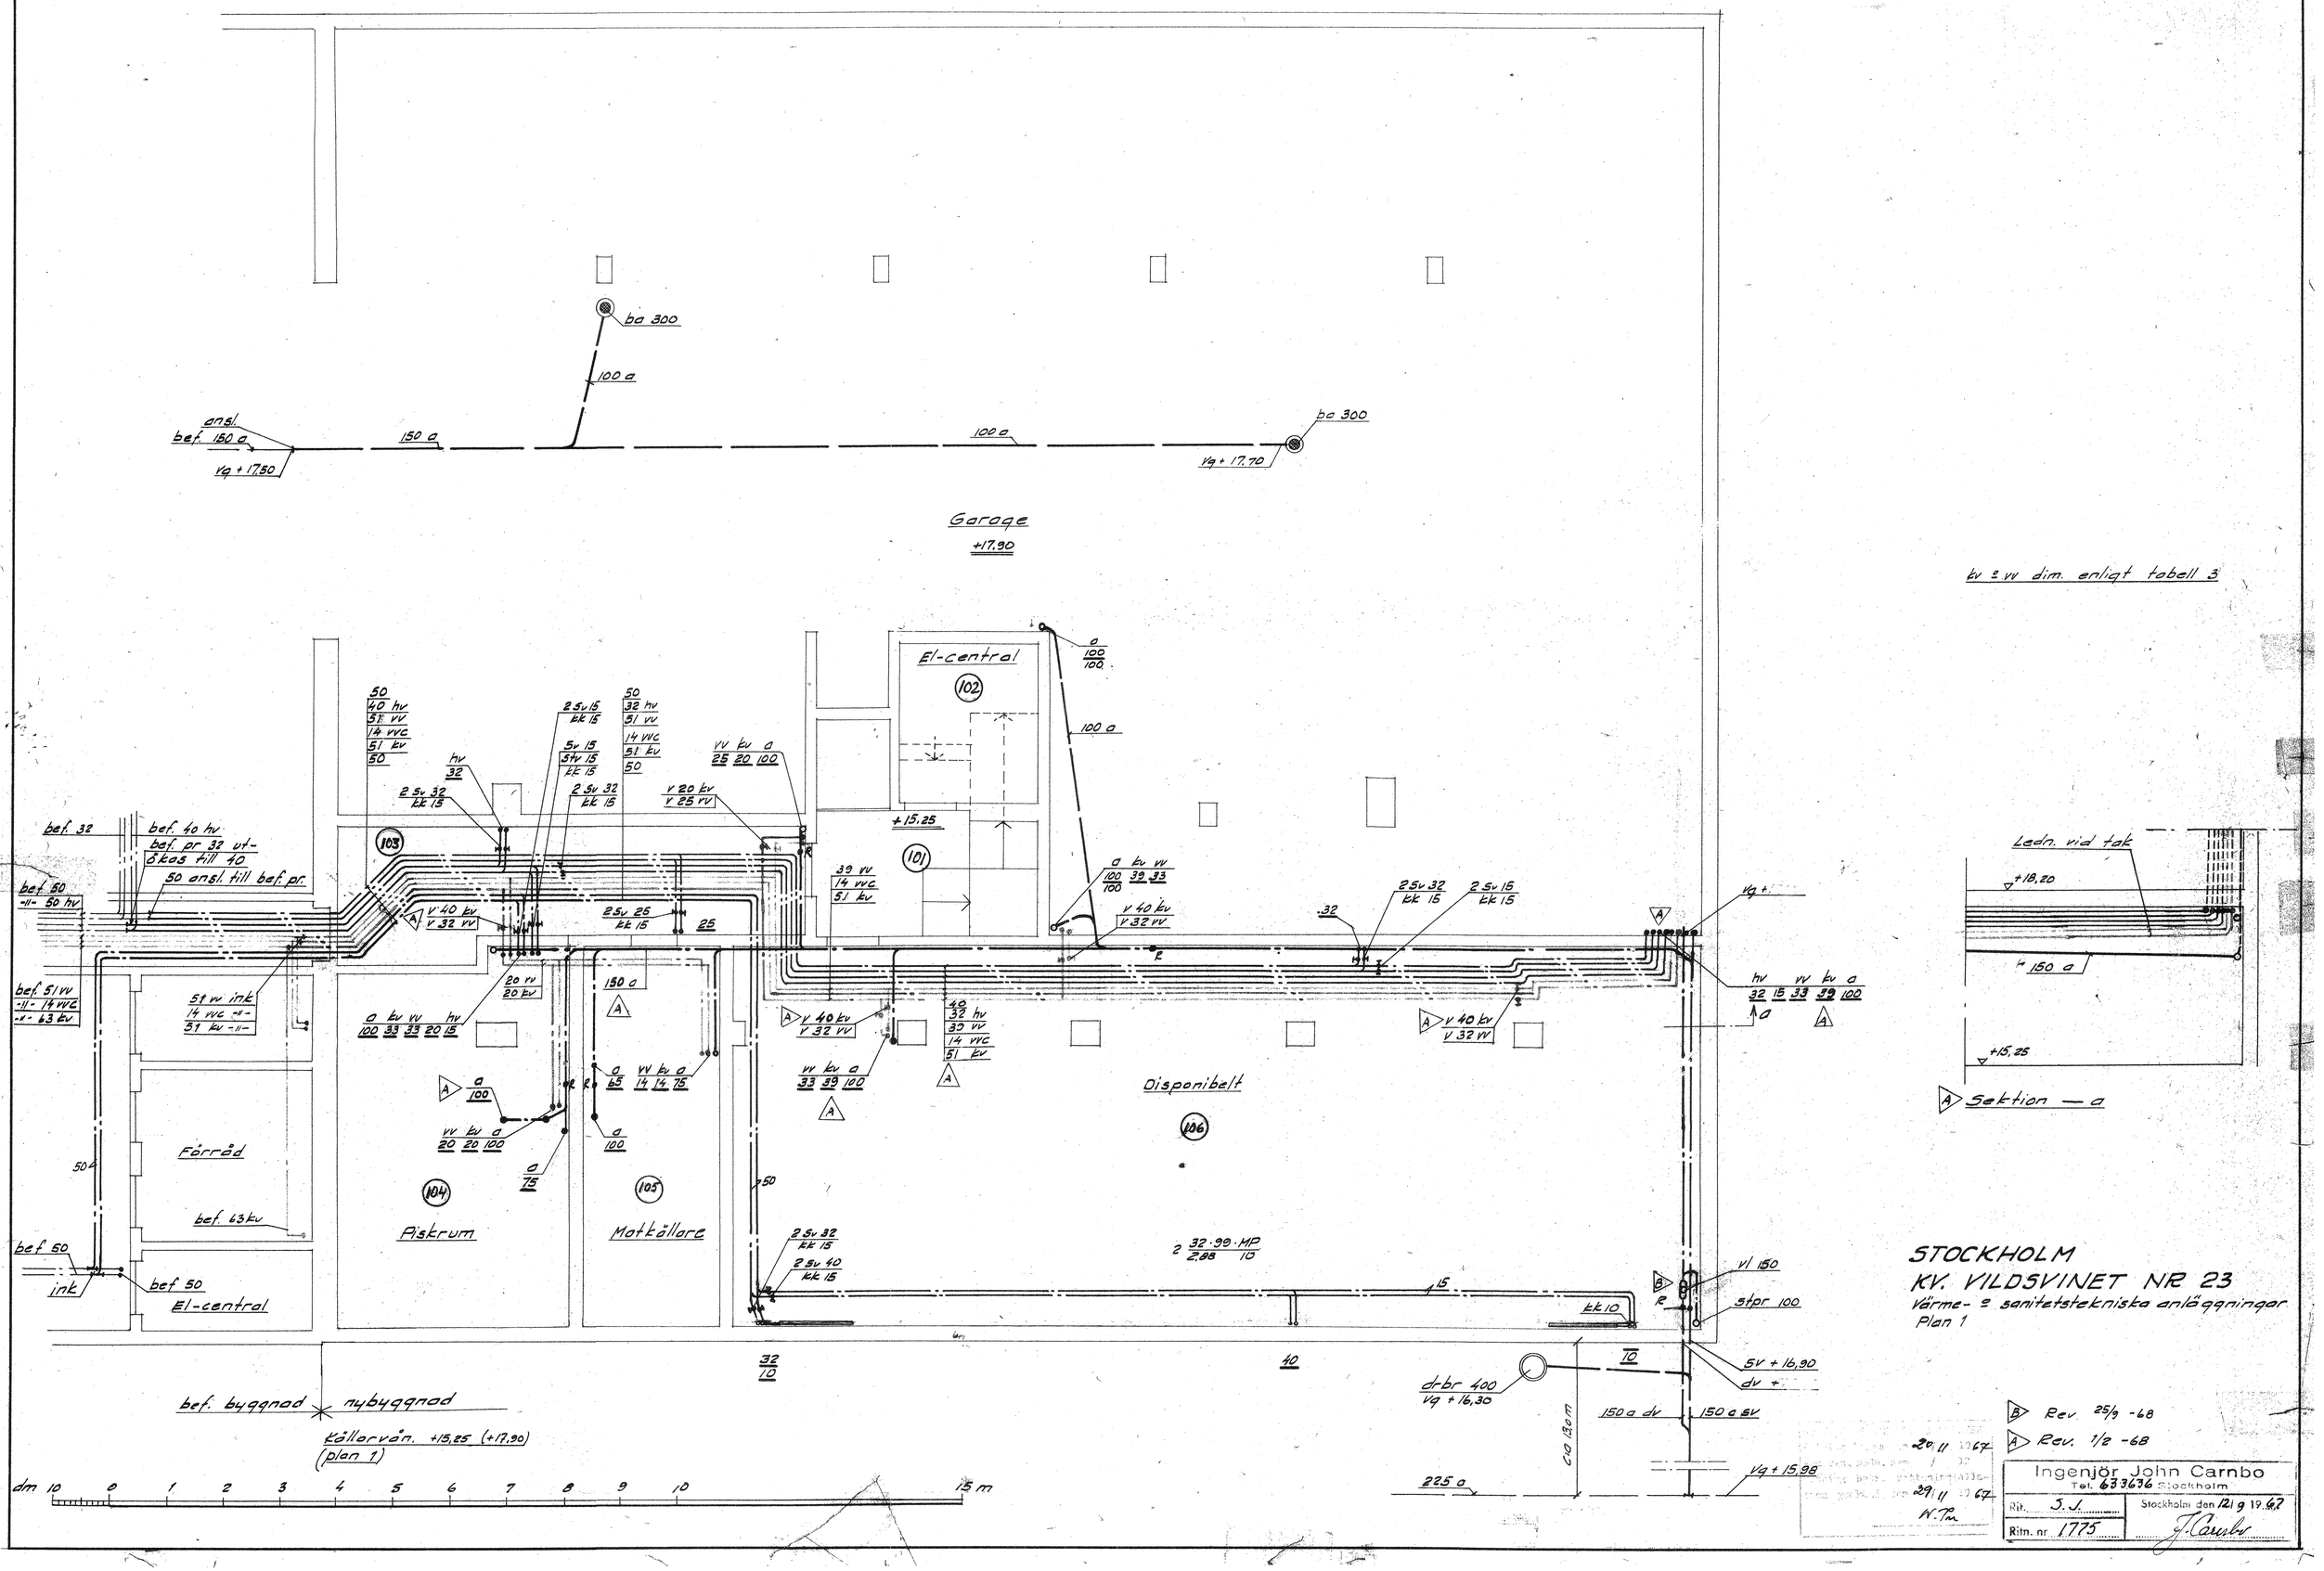

kv ø vv dim. enligt tabell 3

STOCKHOLM
KV. VILDSVINET NR 23
Värme- ø sanitetstekniska anläggningar
Plan 1

B Rev. 25/9 -68
A Rev. 1/2 -68

20 11 1967
29 11 1967
W. Tm

Ingenjör John Carnbo
Tel. 633636 Stockholm

Rit. S. J.	Stockholm den 12/9 1967
Ritn. nr 1775	J. Carnbo