


Vån 4 = 5 tr
(Plan 7 & 8)

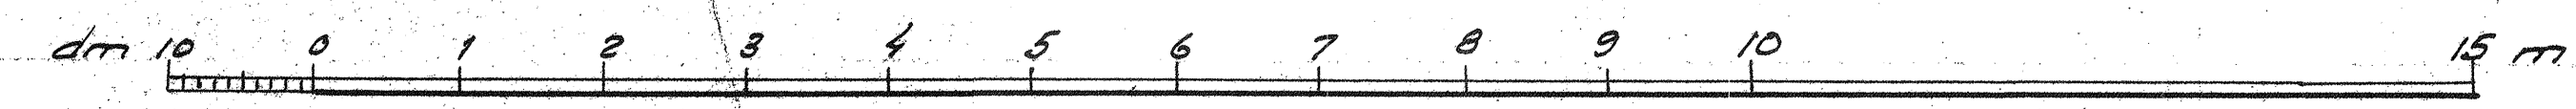

STOCKHOLM
KV VILDSVINET NR 23
Värme- & sanitetstekniska anläggningar
Plan 7-8

UPPTÄLLNING AV RÄD- OCH VÄRMEVÄRME
Ritning färdig den 20/11 1967
Lagarna, red. den 1/19
Ritning betr. värmeställning
färdig den 29/11 1967
N.T.M.

Rev 1/2 -68 Dim. ändr.

Ingenjör John Carnbo
Tel. 633636 Stockholm
Rit. S.L.
Rit. nr 1779
Stockholm den 21/9 1967
J. Carnbo