


Värme & Vatten
(plan 9)

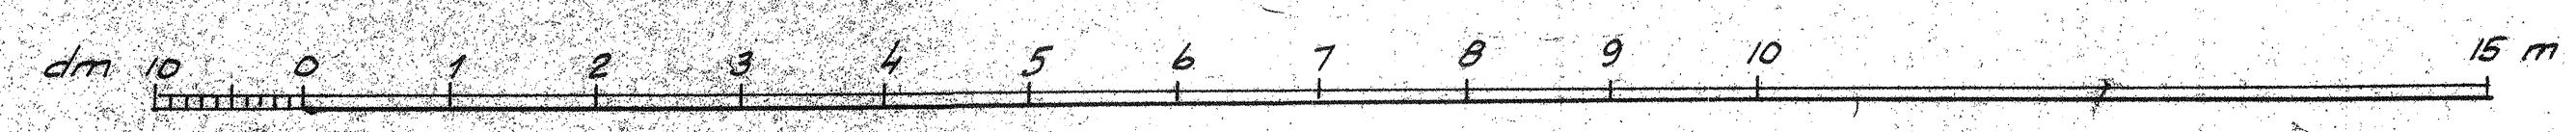

STOCKHOLM
KV. VILDSVINET NR 23
Värme- & sanitärtekniska anläggningar
Plan 9

STOCKHOLMS GAS- OCH VATTENTÄNK
Riktning inkom den 20/11 1967
Anmärkt med. dan. / 19
Riktning betr. vatteninstalla-
tion godkänd den 29/11 1967
N.T.

Rev. 1/2 -68 Dim. ändr.

Ingenjör John Carnbo
Tel. 633636 Stockholm
Rit. S.J.
Ritn. nr. 1780
Stockholm den 21/9 1967
Lamb